



Parkování  
1. podzemní podlaží

**ANDĚL CITY**

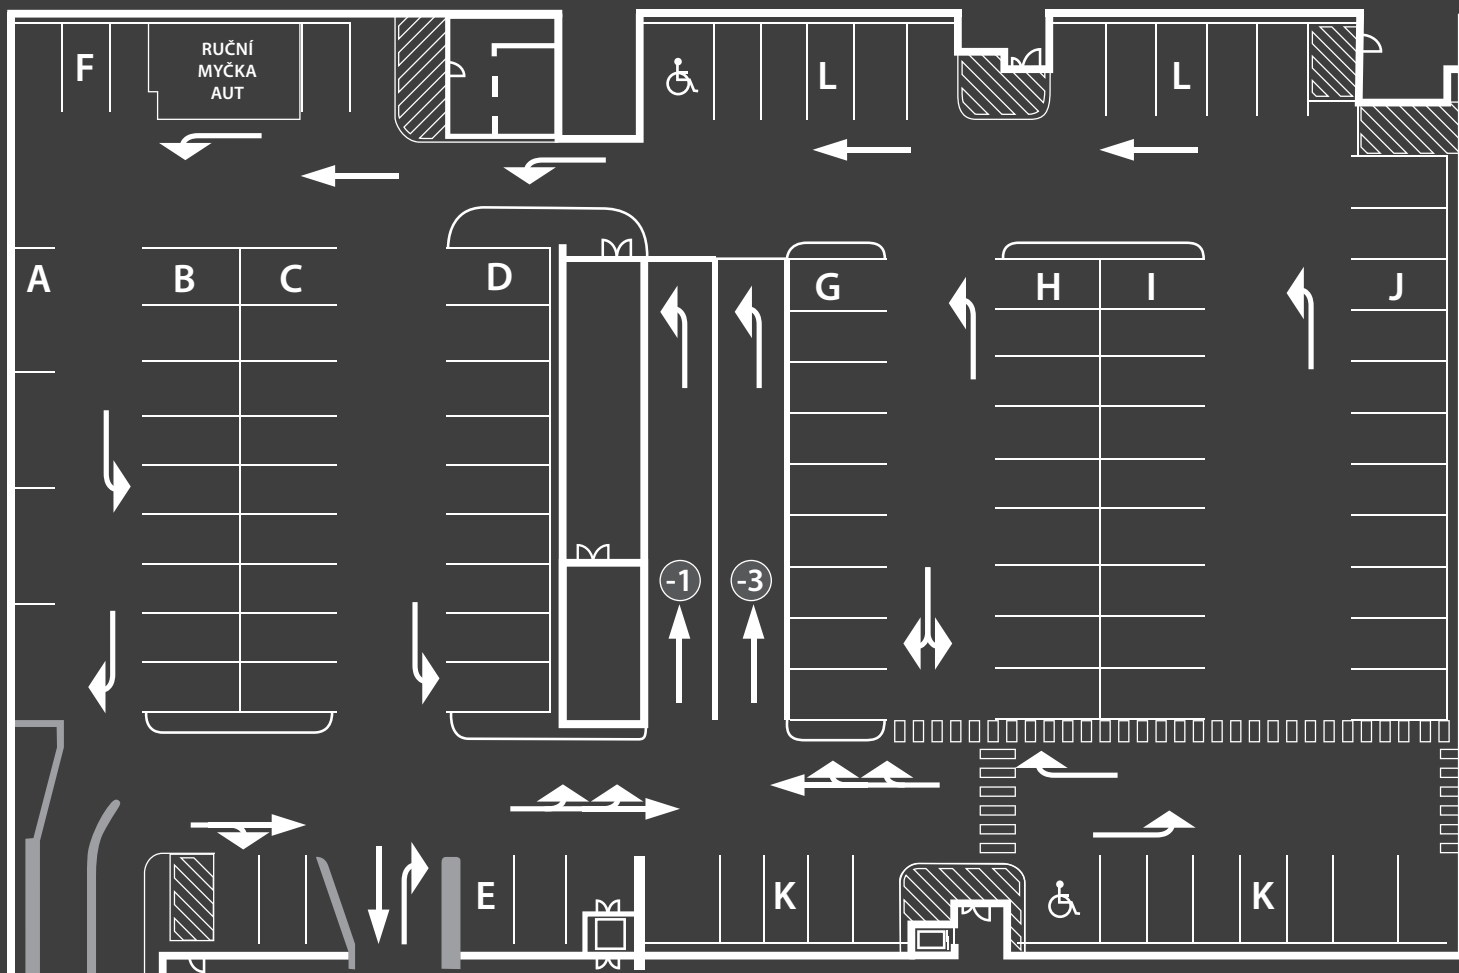

Parkování  
2. podzemní podlaží

**ANDĚL CITY**

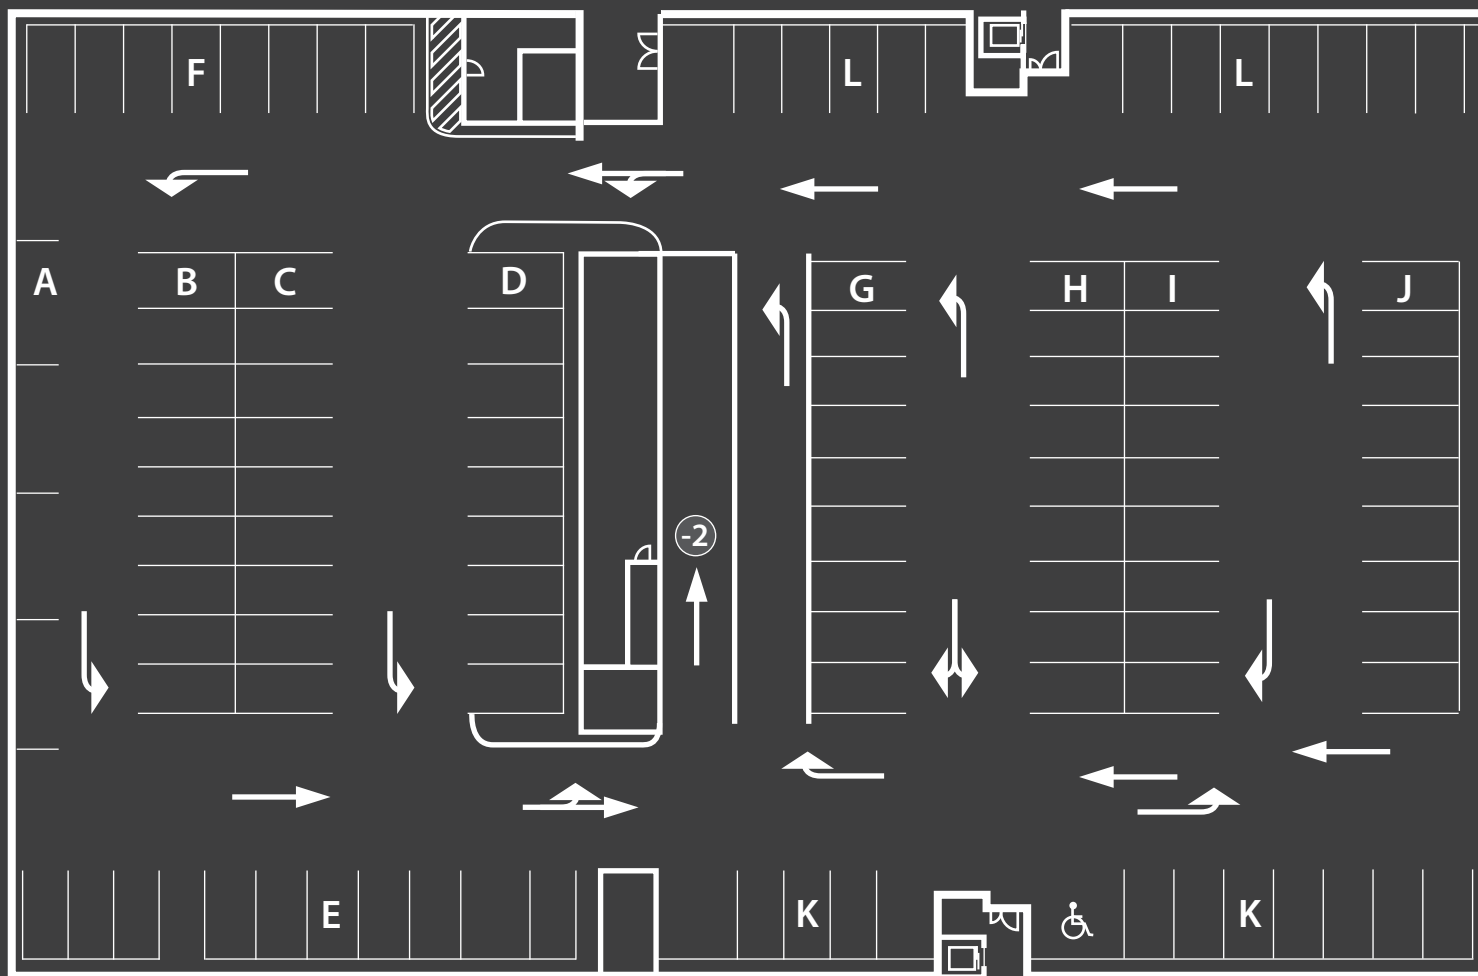

Parkování  
3. podzemní podlaží

**ANDĚL CITY**